ΕΦΗΜΕΡΙΣ ΤΗΣ ΚΥΒΕΡΝΗΣΕΩΣ
ΤΗΣ ΕΛΛΗΝΙΚΗΣ ΔΗΜΟΚΡΑΤΙΑΣ

ΕΝ ΑΘΗΝΑΙΣ ΤΗ 4 ΙΟΥΛΙΟΥ 1979 | ΤΕΥΧΟΣ ΤΕΤΑΡΤΟΝ | ΑΡΙΘΜΟΣ ΦΥΛΛΟΥ 361

ΠΕΡΙΕΧΟΜΕΝΑ

ΑΠΑΛΛΟΤΡΙΩΣΕΙΣ

ΑΠΟΦΑΣΕΙΣ

ΑΝΑΚΟΙΝΩΣΕΙΣ

ΠΟΛΕΟΔΟΜΙΑ

ΑΠΟΦΑΣΕΙΣ

ΑΝΑΚΟΙΝΩΣΕΙΣ

ΑΠΑΛΛΟΤΡΙΩΣΕΙΣ

ΑΠΟΦΑΣΕΙΣ

Ἀριθ. Κ.Ρ. 3157 (1)

Περὶ ἀναγκαστικῆς ἀπαλλοτριώσεως ἀκινήτου πρὸς κατασκευὴ τῆς ἐπαρχιακῆς ὁδοῦ Ζευγοστασίου Καστανοφύτου ὅρια Ν. Κοζάνης.

Ο ΝΟΜΑΡΧΗΣ ΚΑΣΤΟΡΙΑΣ

Ἔχοντας ὑπόψη :

1. Τὶς διατάξεις: α) τοῦ ἄρθρου 1 τοῦ Ν.Δ. 797/71 «περὶ ἀναγκαστικῶν ἀπαλλοτριώσεων», β) τοῦ Β.Δ. 139/71 «περὶ ἁρμοδιότητος τῶν Νομαρχῶν πρὸς κήρυξιν ἀναγκαστικῶν ἀπαλλοτριώσεων», γ) τοῦ Ν. 3200/55 «περὶ διοικητικῆς ἀποκεντρώσεως», ὅπως τροποποιήθηκε καὶ συμπληρώθηκε μεταγενεστέρως, δ) τοῦ ἄρθρου 23 τοῦ ἀπὸ 25.11.1929 Δ/τος «περὶ κωδικοποιήσεως τοῦ περὶ κατασκευῆς καὶ συντηρήσεως ὁδῶν κειμένων διατάξεων».

2. Τὴν 13/1979 ἀπόφαση τοῦ Διοικητικοῦ Συμβουλίου τοῦ Νομαρχιακοῦ Ταμείου Καστοριᾶς, ἀποφασίζουμε :

Κηρύσσουμε ἀναγκαστικῶς ἀπαλλοτριωτέα λόγῳ δημόσιας ὠφέλειας καὶ εἰδικότερα γιὰ τὴν κατασκευὴ ἐπαρχιακῆς ὁδοῦ Ζευγοστασίου-Καστανοφύτου, ὅρια Ν. Κοζάνης, συνολικοῦ ἐμβαδοῦ 280 μ2 καὶ κτίσμα ἀχυρώνα 400 μ3, ὅπως αὐτὴ φαίνεται στὸ ἀπὸ 20.8.1977 σχετικὸ κτηματολογικὸ διάγραμμα καὶ στὸν κτηματολογικὸ πίνακα ποὺ ἐγκρίθηκε ἀπὸ τὸ Δ/ντὴ Τεχνικῶν Ὑπηρεσιῶν Ν. Καστοριᾶς Στέργιο Καζαντζίδη.

Στὴν ἀπαλλοτριωτέα ἔκταση ἀξιώνει δικαιώματα ὅπως φαίνεται καὶ στὸν κτηματολογικὸ πίνακα ὁ Κωτούλας Δημήτριος γιὰ οἰκόπεδο ἐκτάσεως 280 Μ2.

Ἡ ἀπαλλοτρίωση κηρύσσεται ὑπὲρ καὶ μὲ δαπάνες τοῦ Νομαρχιακοῦ Ταμείου Καστοριᾶς καὶ σὲ βάρος πιστώσεων τοῦ Κ.Α. 9712 οἰκον. ἔτους 1979.

Ἡ ἀπόφαση αὐτὴ νὰ δημοσιευθεῖ στὴν Ἐφημερίδα τῆς Κυβερνήσεως.

Καστοριά, 11 Μαΐου 1979

Ὁ Νομάρχης
ΚΛΕΟΜΕΝΗΣ ΟΙΚΟΝΟΜΟΠΟΥΛΟΣ

'Αριθ. 2304 (2)

Περὶ ἀναγκαστικῆς ἀπαλλοτριώσεως ἐκτάσεως Μ2 37.687,50 πρὸς διάνοιξη τμήματος τῆς ἐπαρχιακῆς ὁδοῦ Σάμης-Πυργίου Τζανάτων εἰς περιοχὴ 'Αβύθου Ν. Κεφαλληνίας

Ο ΝΟΜΑΡΧΗΣ ΚΕΦΑΛΛΗΝΙΑΣ

"Εχοντας ὑπόψη :

1. Τὶς διατάξεις τοῦ Ν. 3200/55 «περὶ διοικητικῆς ἀποκεντρώσεως» ὅπως ἔχουν τροποποιηθεῖ καὶ συμπληρωθεῖ μέχρι σήμερα.

2. Τὶς διατάξεις τοῦ Ν.Δ. 797/1971 «περὶ ἀναγκαστικῶν ἀπαλλοτριώσεων» σὲ συνδυασμὸ πρὸς τὰς διατάξεις τοῦ Β.Δ. 139/1971 «περὶ ἁρμοδιότητος τῶν Νομαρχῶν πρὸς κήρυξη ἀναγκαστικῶν ἀπαλλοτριώσεων».

3. Τὶς διατάξεις τοῦ ἄρθρου 23 τοῦ Π.Δ. τῆς 25/28 Νοεμβρίου 1929 περὶ κωδικοποιήσεως τῶν περὶ κατασκευῆς καὶ συντηρήσεως ὁδῶν κειμένων διατάξεων.

4. Τὴν ἀνάγκη ἀπαλλοτριώσεως τῶν ἀπαιτουμένων ἀκινήτων τῆς ἀναφερομένης ὁδοῦ, ἀποφασίζομεν :

Κηρύσσομεν ἀναγκαστικὴ ἀπαλλοτρίωση πρὸς ὄφελος τοῦ Δημοσίου ἀγροτικῆς ἐκτάσεως ἐμβαδοῦ Μ2 37.687,50 περίπου μετὰ τῶν ἐπ' αὐτῆς δένδρων καὶ λοιπῶν ἐπικειμένων, εὑρισκομένη στὴν περιοχὴ 'Αβύθου πρὸς διάνοιξη τμήματος τῆς ὁδοῦ Σάμης-Πυργίου-Τζανάτων. 'Η ἀνωτέρω ἔκταση παρουσιάζεται μὲ τὰ στοιχεῖα Α-Β-Γ-Δ-Ε-Ζ-Η-Θ-Ι-Κ-Α στὸ κτηματογραφικὸ διάγραμμα καὶ τὸν ἐπ' αὐτοῦ κτηματολογικὸ πίνακα τοῦ Τοπογράφου Μηχανικοῦ Δημητρίου Δελῆ ὁ ὁποῖος ἐθεωρήθη τὴν 26.4.1979. Στὴν ἔκταση ἡ ὁποία ἀπαλλοτριώνεται προβάλλουν δικαιώματα κυριότητος οἱ : Φωκᾶς Διονύσιος, κληρονόμοι Φιλιππάτου Δημοσθένη καὶ Στεφανάτου Νικολάου.

'Η ἀπαλλοτρίωση κηρύσσεται ὑπὲρ τοῦ Δημοσίου καὶ μὲ δαπάνες εἰδικῆς πιστώσεως τὶς ΣΑΝΤ 7929/79.

'Η ἀπόφαση αὐτὴ νὰ δημοσιευθεῖ στὴν 'Εφημερίδα τῆς Κυβερνήσεως.

'Αργοστόλι, 7 Μαΐου 1979

'Ο Νομάρχης
ΠΑΝ. ΚΟΥΤΡΕΤΣΗΣ

'Αριθ. 519 (3)

Περὶ κηρύξεως ὡς ἀναδασωτέας διακατεχομένης δασικῆς ἐκτάσεως στὴ θέση Σαλαμωνὴ περιφέρειας Κοινότητας Ροδιᾶς 'Επαρχίας Τριφυλίας Νομοῦ Μεσσηνίας.

Ο ΝΟΜΑΡΧΗΣ ΜΕΣΣΗΝΙΑΣ

"Εχοντας ὑπόψη:

1. Τὶς διαταγὲς τοῦ 'Υπουργείου Γεωργίας ἀριθμὸς 215696/1451/9.5.77 καὶ 204809/761/24.2.1978.

2. Τὶς διατάξεις τοῦ ἄρθρου 117 τοῦ Συντάγματος τῆς 'Ελλάδος.

3. Τὴ γνωμοδότηση τοῦ Συμβουλίου Δασῶν Νομαρχίας Μεσσηνίας ἀριθμὸς 8/4.4.1979.

4. Τὴ γνωμοδότηση τῆς Φιλοδασικῆς 'Επιτροπῆς Καλαμάτας ἀριθμὸς 2/6.4.1979.

5. Τὶς διατάξεις τῶν ἄρθρων 188—191 τοῦ Ν.Δ. 86/1969 «περὶ Δασικοῦ Κώδικος», ἀποφασίζουμε:

Κηρύσσουμε ὡς ἀναδασωτέα 7.674 στρέμματα διακατεχόμενης δασικῆς ἐκτάσεως στὴ θέση Σαλαμωνὴ περιφέρειας Κοινότητας Ροδιᾶς 'Επαρχίας Τριφυλίας Νομοῦ Μεσσηνίας, τῆς ὁποίας ἡ δασικὴ βλάστηση καταστράφηκε ἀπὸ πυρκαγιὰ ποὺ ἔγινε τὴν 3.3.1979, ὅπως αὐτὴ φαίνεται στὸ τοπογραφικὸ διάγραμμα ποὺ ἔχει ἐπισυναφθεῖ μὲ κλίμακα 1:1000 καὶ στοιχεῖα Α Β Γ Δ Ε Ζ Η Α καὶ ἡ ὁποία ὁρίζεται ὡς κατωτέρω:

'Ανατολικά: Διακατεχόμενη ἔκταση ποὺ ἔχει κηρυχθεῖ ἀναδασωτέα λόγῳ πυρκαγιᾶς.

Δυτικά: 'Εγκαταλειμένοι ἀγροὶ κατοίκων οἰκισμοῦ Δάρα Κοινότητας Ροδιᾶς.

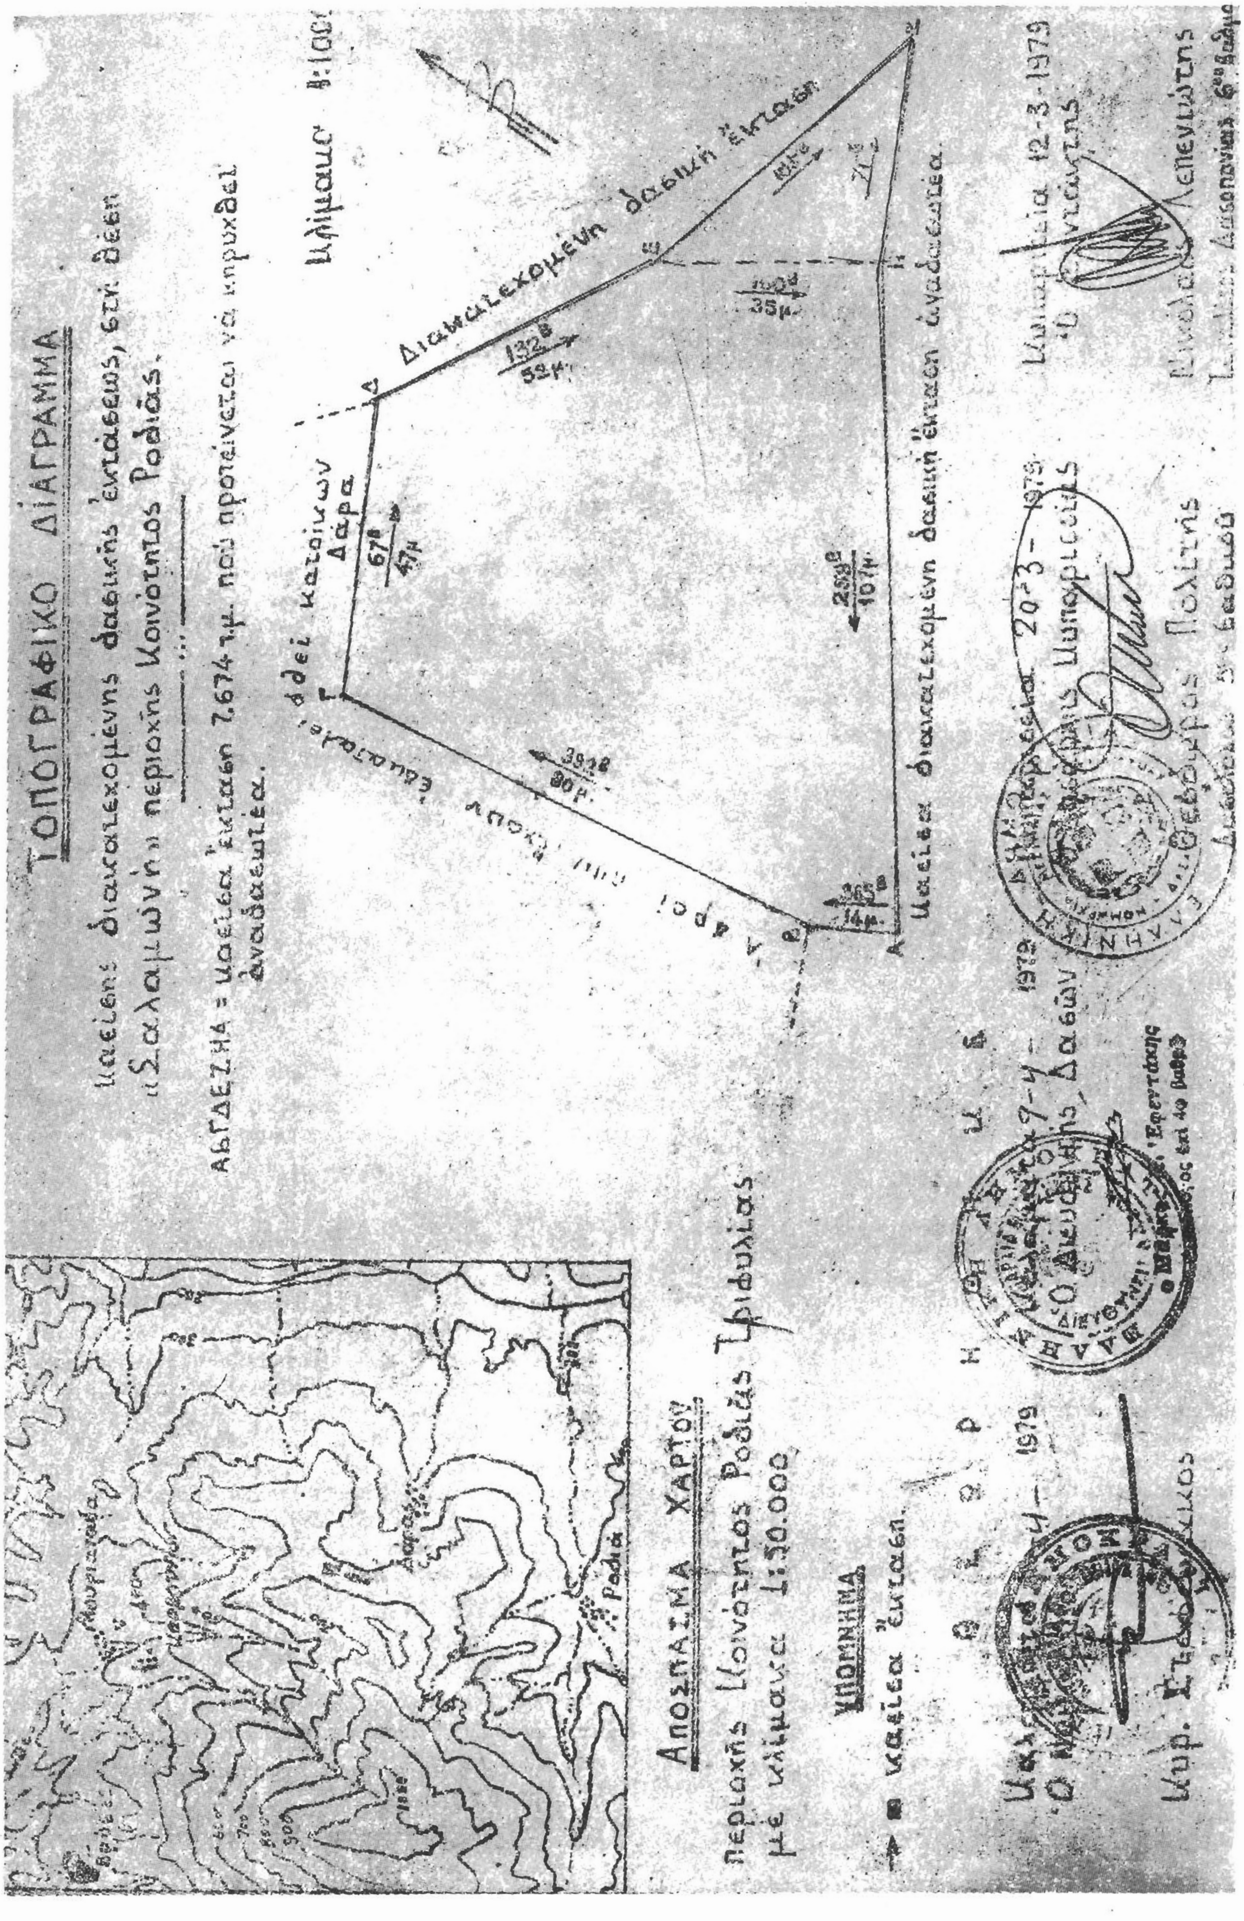
Βόρια: 'Εγκαταλειμένοι ἀγροὶ κατοίκων οἰκισμοῦ Δάρα Κοινότητας Ροδιᾶς καὶ διακατεχόμενη ἔκταση.

Νότια: 'Εγκαταλειμένοι ἀγροὶ κατοίκων οἰκισμοῦ Δάρα Κοινότητας Ροδιᾶς καὶ διακατεχόμενη ἔκταση ποὺ ἔχει κηρυχθεῖ ἀναδασωτέα λόγῳ πυρκαγιᾶς.

'Η ἀπόφαση αὐτὴ νὰ δημοσιευθεῖ στὴν 'Εφημερίδα τῆς Κυβερνήσεως.

Καλαμάτα, 9 'Απριλίου 1979

'Ο Νομάρχης
ΚΥΡ. ΣΤΕΦΑΝΑΚΟΣ


ΤΟΠΟΓΡΑΦΙΚΟ ΔΙΑΓΡΑΜΜΑ
Καείσης διακατεχομένης δασικής εκτάσεως, στη θέση «Σαλαμωνή» περιοχής Κοινότητος Ροδιάς.
ΑΒΓΔΕΖΗΑ = Καείσα έκταση 7.674 τ.μ. που προτείνεται να κηρυχθεί αναδασωτέα.
Κλίμακα 1:1000
Διακατεχομένη δασική έκταση
Καείσα διακατεχομένη δασική έκταση αναδασωτέα
Αποσπασμα χαρτου
Περιοχής Κοινότητος Ροδιάς Τριφυλίας
με κλίμακα 1:50.000
ΥΠΟΜΝΗΜΑ
Καείσα έκταση
Ροδιά

Ἀριθ. Τ. 97877 (4)

Περὶ ἀναγκαστικῆς ἀπαλλοτριώσεως κτημάτων γιὰ κατασκευὴ τῆς ἐθνικῆς ὁδοῦ Θεσ/νίκης—Ἀρναίας—Ἱερισσοῦ (ἔργο 87101 Δ.Ε.).

Ο ΝΟΜΑΡΧΗΣ ΧΑΛΚΙΔΙΚΗΣ

Ἔχοντας ὑπόψη:

1. Τὶς διατάξεις τοῦ Ν.Δ/τος 797/71 «περὶ ἀναγκαστικῶν ἀπαλλοτριώσεων», σὲ συνδυασμὸ πρὸς τὶς διατάξεις τοῦ Β. Δ/τος 139/1971 «περὶ ἁρμοδιότητος τῶν Νομαρχῶν πρὸς κήρυξιν ἀναγκαστικῶν τινῶν ἀπαλλοτριώσεων».

2. Τὶς διατάξεις τοῦ ἄρθρου 23 τοῦ ἀπὸ 25.11.1929 Δ/τος «περὶ κωδικοποιήσεως τῶν περὶ κατασκευῆς καὶ συντηρήσεως ὁδῶν κειμένων διατάξεων», ἀποφασίζουμε:

Κηρύσσουμε ἀναγκαστικῶς ἀπαλλοτριωτέα ἔκταση γιὰ λόγους δημόσιας ὠφέλειας καὶ εἰδικότερα γιὰ τὴν κατασκευὴ τῆς Ἐθνικῆς ὁδοῦ Θεσ/νίκης—Ἀρναίας—Ἱερισσοῦ, συνολικοῦ ἐμβαδοῦ 42 τ.μ., ὅπως αὐτὴ φαίνεται στὸ κτηματολογικὸ διάγραμμα καὶ πίνακα ποὺ συντάχθηκε ἀπὸ τὸν Ἀθανάσιο Παπαγεωργίου ποὺ θεωρήθηκε ἀπὸ τὸν Προϊστάμενο τῆς 2ας Υ.Ε.Κ.Ε. Ἀντ. Τριγλιανό.

Ἡ ἀπαλλοτρίωση κηρύσσεται ὑπὲρ τοῦ Δημοσίου καὶ ἡ δαπάνη θὰ ἀντιμετωπισθεῖ ἀπὸ πιστώσεις τοῦ ἔργου 87101 Δ.Ε. «Ὁδικὸ κύκλωμα Χαλκιδικῆς».

Ἡ ἀπόφαση αὐτὴ νὰ δημοσιευθεῖ στὴν Ἐφημερίδα τῆς Κυβερνήσεως.

Πολύγυρος, 30 Μαρτίου 1979

Ὁ Νομάρχης
ΝΙΚ. ΚΑΤΑΚΑΛΙΔΗΣ

ΑΝΑΚΟΙΝΩΣΕΙΣ

Ἀριθ. Φ. 913.3/6/β/6523 (5)

Περὶ γνωστοποιήσεως γενομένης παρακαταθέσεως πρὸς ἀποζημίωσιν ἰδιοκτητῶν, λόγῳ ἀναγκαστικῆς ἀπαλλοτριώσεως ἀκινήτων εἰς περιοχὴν Ξηροκαμπίου Σπάρτης διὰ Στρατιωτικὰς ἀνάγκας.

Ο ΥΠΟΥΡΓΟΣ ΕΘΝΙΚΗΣ ΑΜΥΝΗΣ

1. Ἔχοντες ὑπ' ὄψει τὰ ἄρθρα 7 καὶ 8 τοῦ Ν.Δ. 797/71 «περὶ ἀναγκαστικῶν ἀπαλλοτριώσεων», γνωστοποιοῦμεν εἰς ὅσους ἔχουν ἢ διεκδικοῦν δικαιώματα κυριότητος, ὡς καὶ εἰς τοὺς τυχὸν ἐνυποθήκους δανειστὰς καὶ τρίτους γενικῶς διεκδικητὰς ἐπὶ τῆς ἐκτάσεως 1.007.000 μ2, ἡ ὁποία ἀπηλλοτριώθη δυνάμει τοῦ ἀπὸ 15.8.58 Διατάγματος διὰ Στρατιωτικὰς ἀνάγκας, ὅτι ἡ συμπληρωματικὴ ἀποζημίωσις τὴν ὁποίαν καθώρισεν τὸ Πολυμελὲς Πρωτοδικεῖον Σπάρτης μὲ τὴν ὑπ' ἀριθ. 26/78 ἀπόφασίν του διὰ τὰ ὑπ' ἀριθ. 17 καὶ 24 ἀκίνητα καὶ τὰ ἐπ' αὐτῶν ὑπερκείμενα, ὡς ἐμφαίνονται εἰς τὸ ὑπὸ κλίμακα 1 : 2.000/6.4.61 κτηματολογικὸν διάγραμμα καὶ εἰς τὸν ἀπὸ 6.4.61 ἀντίστοιχον κτηματολογικὸν πίνακα, συνταχθέντα ὑπὸ τοῦ Λγοῦ (Γ) Κόνδη Ἠλ. καὶ θεωρηθέντα ὑπὸ τοῦ Διοικητοῦ τῆς ΓΥΣ, ἔχει κατατεθεῖ εἰς τὸ Ταμεῖον Παρακαταθηκῶν καὶ Δανείων καὶ ἔχει ἐκδοθεῖ τὸ ὑπ' ἀριθ. 53/997/9.3.79 γραμμάτιον συστάσεως παρακαταθήκης συνολικοῦ ποσοῦ δραχμ. ἑκατὸν ὀγδοήκοντα ἓξ χιλιάδων ἑπτὰ (186.007).

2. Ἡ ἀποζημίωσις αὕτη θὰ καταβληθῇ εἰς τοὺς κατὰ Νόμον δικαιούχους.

Ἡ παροῦσα δημοσιευθήτω εἰς τὴν Ἐφημερίδα τῆς Κυβερνήσεως.

Ἀθῆναι, 10 Μαΐου 1979

Ὁ Ὑφυπουργὸς
ΑΛΕΞ. ΑΒΡΑΜΙΔΗΣ

Ἀριθ. Β2/β 2966 (6)

Περὶ ἀνακοινώσεως παρακαταθέσεως ἀποζημιώσεως γιὰ ἀπαλλοτρίωση ἀκινήτων πρὸς κατασκευὴ τῆς Ἐθνικῆς ὁδοῦ Πατρῶν — Πύργου — Ἀρχαίας Ὀλυμπίας.

Ο ΥΠΟΥΡΓΟΣ ΔΗΜΟΣΙΩΝ ΕΡΓΩΝ

Σύμφωνα μὲ τὰ ἄρθρα 7 καὶ 8 τοῦ Ν.Δ. 797/1971 «περὶ ἀναγκαστικῶν ἀπαλλοτριώσεων», γνωστοποιοῦμε:

α) Σὲ ὅσους ἔχουν ἢ διεκδικοῦν δικαιώματα κυριότητας σὲ ἀκίνητα ποὺ ἀπαλλοτριώθηκαν ἀναγκαστικὰ μὲ τὴ Δ. 3232/3708/76 κοινὴ ἀπόφαση τῶν Ὑπουργῶν Οἰκονομικῶν καὶ Δημοσίων Ἔργων γιὰ τὴν κατασκευὴ τῆς Ἐθνικῆς ὁδοῦ Πατρῶν — Πύργου — Ἀχαίας Ὀλυμπίας.

β) Τοὺς ἐνυπόθηκους δανειστὲς καὶ τοὺς τρίτους διεκδικητὲς τῶν ἀκινήτων αὐτῶν, ὅτι ἡ ἀποζημίωση τῆς ἐδαφικῆς ἐπιφάνειας καὶ τῶν ἐπικειμένων της, ὅπως περιγράφονται στὸ σχετικὸ κτηματολογικὸ πίνακα, ἡ ὁποία καθορίστηκε μὲ τὴν 374/78 ἀπόφαση τοῦ Ἐφετείου Πατρῶν ἔχει παρακατατεθεῖ στὸ Γραφεῖο Παρ/κῶν Λεχαινῶν.

Σχετικὰ ἔχει ἐκδοθεῖ τὸ ἀριθ. 15519/4.6.79 γραμμάτιο συστάσεως παρακαταθήκης δρχ. εἴκοσι ἑκατομμυρίων διακοσίων τριάκοντα τεσσάρων χιλιάδων ἑκατὸν τριάντα πέντε (20.234.135).

Ἡ ἀποζημίωση θὰ ἀποδοθεῖ στὰ πρόσωπα ποὺ θὰ ἀναγνωρισθοῦν δικαιοῦχοι κατὰ τὴ νόμιμη διαδικασία.

Ἡ ἀνακοίνωση αὐτὴ νὰ δημοσιευθεῖ στὴν Ἐφημερίδα τῆς Κυβερνήσεως.

Ἀθῆναι, 22 Ἰουνίου 1979

Μὲ Ἐντολὴ Ὑπουργοῦ
Ὁ Διευθυντὴς
ΝΙΚ. ΚΑΤΣΙΦΗΣ

Ἀριθ. 3076 (8)

Περὶ ἀνακοινώσεως παρακαταθέσεως ἀποζημιώσεως γιὰ ἀπαλλοτρίωση ἀκινήτων πρὸς κατασκευὴ τῆς Ν.Ε.Ο. Θερμοπυλῶν-Ἰτέας Ναυπάκτου-Ἀντιρρίου, Τμῆμα Χάνια-Τριζόνια-Ναύπακτος.

Ο ΝΟΜΑΡΧΗΣ ΦΩΚΙΔΟΣ

Σύμφωνα μὲ τὰ ἄρθρα 7 καὶ 8 τοῦ Ν.Δ. 797/1971 «περὶ ἀναγκαστικῶν ἀπαλλοτριώσεων», γνωστοποιοῦμε:

α) Σὲ ὅσους ἔχουν ἢ διεκδικοῦν δικαιώματα κυριότητας σὲ ἀκίνητα ποὺ ἀπαλλοτριώθηκαν ἀναγκαστικὰ μὲ τὴ 3110/17.10.1975 ἀπόφαση τοῦ Νομάρχη Φωκίδος γιὰ τὴν κατασκευὴ τῆς Ν.Ε.Ο. Θερμοπυλῶν-Ἰτέας-Ναυπάκτου-Ἀντιρρίου Τμῆμα Χάνια-Τριζόνια-Ναύπακτος.

β) Τοὺς ἐνυπόθηκους δανειστὲς καὶ τοὺς τρίτους διεκδικητὲς τῶν ἀκινήτων αὐτῶν, ὅτι ἡ ἀποζημίωση τῆς ἐδαφικῆς ἐπιφάνειας καὶ τῶν ἐπικειμένων της, ὅπως περιγράφονται στὸ σχετικὸ κτηματολογικὸ πίνακα, ἡ ὁποία καθορίσθηκε μὲ τὴν 943/31.1.1979 ἀπόφαση τοῦ Νομάρχη Φωκίδος ἔχει παρακατατεθεῖ στὸ Ταμεῖο Παρακαταθηκῶν καὶ Δανείων Ναυπάκτου.

Σχετικὰ ἔχει ἐκδοθεῖ τὸ 5517/20.3.1979 γραμμάτιο συστάσεως παρακαταθήκης δρχ. τετρακοσίων ἐνενήντα ἑπτὰ χιλιάδων (497.000).

Ἡ ἀποζημίωση θὰ ἀποδοθεῖ στὰ πρόσωπα ποὺ θὰ ἀναγνωρισθοῦν δικαιοῦχοι κατὰ τὴ νόμιμη διαδικασία.

Ἡ ἀνακοίνωση αὐτὴ νὰ δημοσιευθεῖ στὴν Ἐφημερίδα τῆς Κυβερνήσεως.

Ἄμφισσα, 11 Μαΐου 1979

Ὁ Νομάρχης
Ι. ΑΣΙΜΗΣ

(9)

Περὶ εἰδοποιήσεως τῆς γενομένης παρακαταθέσεως ὑπὸ τῆς Ἀνωνύμου Ἑταιρείας ΜΕΤΑΛΛΕΙΑ ΑΜΙΑΝΤΟΥ ΒΟΡΕΙΟΥ ΕΛΛΑΔΟΣ ΑΝΩΝΥΜΟΣ ΜΕΤΑΛΛΕΥΤΙΚΗ ΕΤΑΙΡΕΙΑ συμπληρωματικῆς ἀποζημιώσεως δι' ἀπαλλοτρίωσιν εἰς τὸν Νομὸν Κοζάνης.

ΜΕΤΑΛΛΕΙΑ ΑΜΙΑΝΤΟΥ ΒΟΡΕΙΟΥ ΕΛΛΑΔΟΣ
ΑΝΩΝΥΜΟΣ ΜΕΤΑΛΛΕΥΤΙΚΗ ΕΤΑΙΡΕΙΑ

Ἡ Ἀνώνυμος Ἑταιρεία Μεταλλεῖα Ἀμιάντου Βορείου Ἑλλάδος (ΜΑΒΕ Α.Μ.Ε.) ἑδρεύουσα ἐν Ἀθήναις (ὁδὸς Βουκουρεστίου 38) ἐν συνεχείᾳ τῆς 2.8.78 παρακαταθέσεως τοῦ ποσοῦ τῶν δρχ. 22.544.359 δυνάμει τοῦ ὑπ' ἀριθ. 502039 γραμματίου συστάσεως Παρακαταθήκης, γνωστοποιεῖ πρὸς ἅπαντας τοὺς ἐνδιαφερομένους καὶ δὴ τοὺς κεκτημένους ἢ ἀξιοῦντας δικαιώματα κυριότητος ἢ ἄλλα ἐμπράγματα τοιαῦτα ἐπὶ τῆς κατωτέρω ἀναφερομένης ἐκτάσεως ὅτι πρὸς συντέλεσιν τῆς δυνάμει τῆς ὑπ' ἀριθ. 17858/2167/696/7.4.78 ἀποφάσεως τοῦ Ὑπ. Βιομηχανίας καὶ Ἐνεργείας ὡς καὶ τῆς ὑπ' ἀριθ. 21822/2862/872/18.4.78 τροποποιητικῆς τοιαύτης τοῦ αὐτοῦ ὡς ἄνω Ὑπουργοῦ (ΦΕΚ τ. Δ' 188/22.4.78 καὶ ΦΕΚ τ. Δ' 248/25.5.78) κηρυχθείσης ἀναγκαστικῆς ἀπαλλοτριώσεως ἐπὶ ἐκτάσεως κειμένης εἰς τὴν περιοχὴν Ζιδανίου Στανοῦ τοῦ Νομοῦ Κοζάνης, κατέθεσεν αὕτη εἰς τὸ Ταμεῖον Παρακαταθηκῶν καὶ Δανείων τὴν συμπληρωματικὴν ἀποζημίωσιν πρὸς κάλυψη τῆς διαφορᾶς μεταξὺ προσωρινῆς καὶ ὁριστικῆς τιμῆς μονάδος, ὡς αὕτη καθωρίσθη διὰ τῆς ὑπ' ἀριθ. 39/1979 ἀποφάσεως τοῦ Ἐφετείου Λαρίσης, ἐκδοθέντος τοῦ ὑπ' ἀριθ. 539455/9.5.79 γραμματίου συστάσεως Παρακαταθήκης, ἔχοντος ἐπὶ λέξει οὕτω:

«ΤΑΜΕΙΟΝ ΠΑΡΑΚΑΤΑΘΗΚΩΝ ΚΑΙ ΔΑΝΕΙΩΝ

Κεντρικὴ Ὑπηρεσία Ἀθηνῶν

Ὁδὸς Ἀκαδημίας ἀριθ. 40

Γραμμάτιον Συστάσεως Παρακαταθήκης
Νο 539455

Ποσοῦ δραχμῶν 5.220.501

Τὰ Μεταλλεῖα Ἀμιάντου Βορείου Ἑλλάδος — Ἀνώνυμος Μεταλλευτικὴ Ἑταιρεία κατέθεσε στὸ Ταμεῖο Παρακαταθηκῶν καὶ Δανείων δραχμὲς πέντε ἑκατομμύρια διακοσίας εἴκοσι χιλιάδας πεντακοσίας μιᾶς διὰ τὴν κατωτέρω αἰτία:

Συμπληρωματικὴ ἀποζημίωσις πρὸς κάλυψη τῆς διαφορᾶς μεταξὺ προσωρινῆς καὶ ὁριστικῆς τιμῆς μονάδος τῆς διὰ τῶν κατωτέρω παρατιθεμένων στοιχείων ἀπαλλοτριωθείσης ἐκτάσεως, ἀποδοτέαι εἰς τοὺς διὰ δικαστικῆς ἀποφάσεως ἀναγνωρισθησομένους δικαιούχους:

1) Ἀπόφασις: 17858/2167/695/7.4.78 Ὑπουργοῦ Βιομηχανίας καὶ Ἐνεργείας.

Ἀπόφασις Τροποποιητική: 21822/2852/872/18.4.78 Ὑπουργοῦ Βιομηχανίας καὶ Ἐνεργείας (ΦΕΚ 188/22.4.78 καὶ Τροποπ. 248/22.5.78 Τεῦχος Δ).

2) Σκοπός: Ἀποκάλυψις τοῦ κοιτάσματος ἀμιάντου, ἀνέγερσις ἐργοστασίου, κλπ.

3) Περιοχή: Εἰς Μικρόβαλτον Ν. Κοζάνης (Ζιδάνι).

4) Ἀπαλ/τέα ἔκτασις μ: 2.435,380.

5) Ἀπόφασις καθορισμοῦ Τιμῆς μονάδος: 374/22.6.78 Μονομελοῦς Πρωτοδικείου Κοζάνης.

6) Ἀπόφ. ὁριστικῆς τιμῆς μονάδος 39/79 Ἐφετείου Λαρίσης.

7) Συμβιβαστικὸς καθορισμός.

Ἀριθ. δηλώσεως ΦΜΑ 3558/79 οἰκονομικῆς Ἐφορίας Μ.Α. Ἀθηνῶν».

Ἀθῆναι, 9 Μαΐου 1979
Ὁ Προϊστάμενος
ΔΗΜΗΤΡΙΟΣ ΠΟΛΥΖΩΗΣ
(Ἀριθ. τριπλ. Ἀνων. Ἑταιρειῶν Ἀθηνῶν 61382/1979)

ΠΟΛΕΟΔΟΜΙΑ

ΑΠΟΦΑΣΕΙΣ

Ἀριθ. Η. 4790 (10)

Περὶ χαρακτηρισμοῦ δρόμου Κοινοτικοῦ στὴν Κοινότητα Ρίου Πατρῶν, στὸ Ν. Ἀχαΐας

Ο ΝΟΜΑΡΧΗΣ ΑΧΑΪΑΣ

Ἔχοντας ὑπόψη:

1) Τὴν Ε.4360/77 ἀπόφαση τοῦ Ὑπουργοῦ Δημ. Ἔργων, μὲ τὴν ὁποία παρέχεται στοὺς Νομάρχες ἁρμοδιότητα ἐγκρίσεως τῆς διανοίξεως νέων δρόμων μέσα στὰ ὅρια τῶν οἰκισμῶν ποὺ ὑπάρχουν πρὶν τὸ 1923.

2) Τὴν 18/79 ἀπόφαση τοῦ Κοινοτικοῦ Συμβουλίου Ρίου Πατρῶν, μὲ τὴν ὁποία χαρακτηρίζει Κοινοτικὸ δρόμο αὐτὸν ποὺ ἄφησε σὲ κοινοχρηστία ἡ Κλεονίκη Καραγεωργοπούλου.

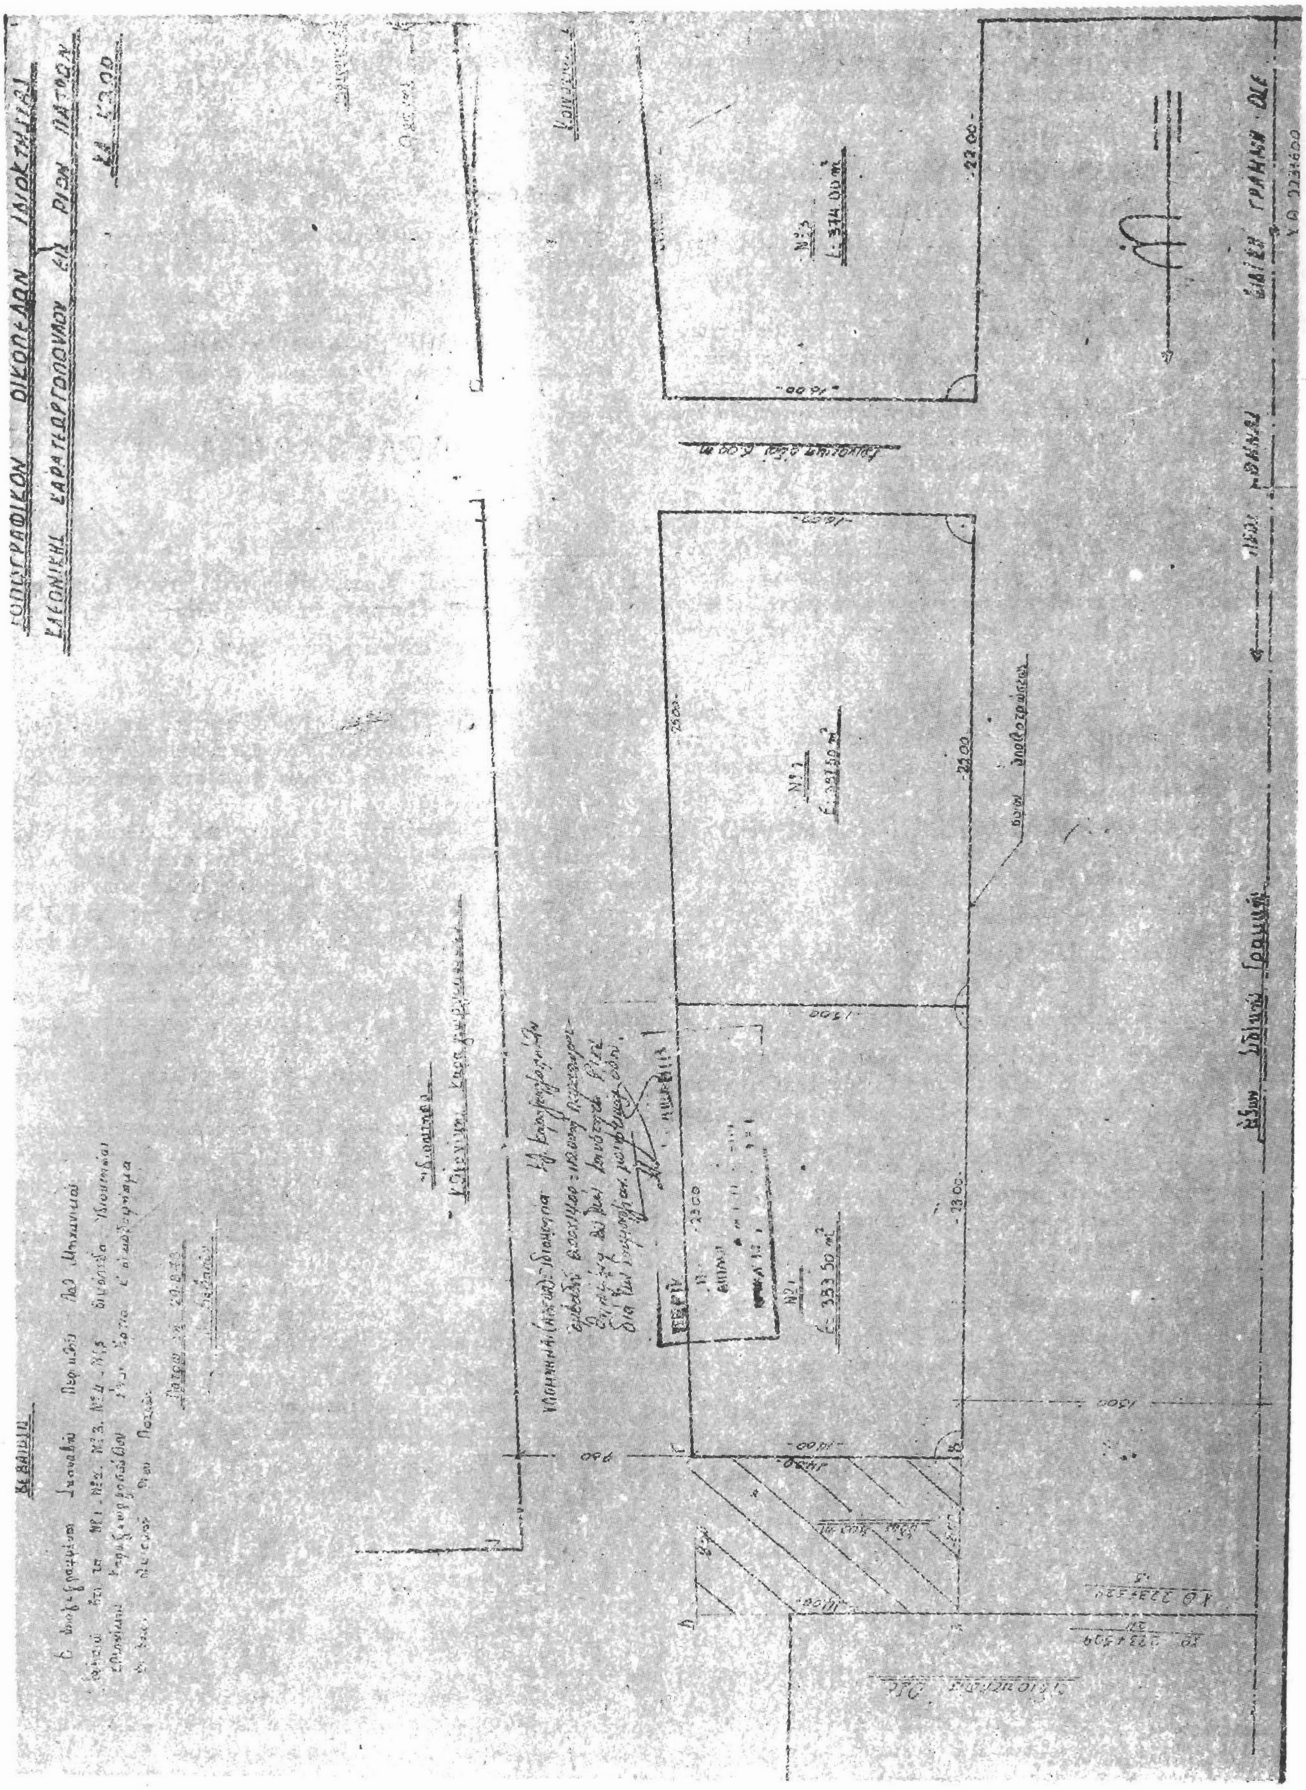
3) Τὸ ἀρ. Η.4180/12.4.79 ἔγγραφο τῆς Δ.Τ.Υ.Ν. Ἀχαΐας Τμῆμα Πολεοδομικῶν Ἐφαρμογῶν, μὲ τὸ ὁποῖο διαβιβάστηκαν ὅλα τὰ προβλεπόμενα δικαιολογητικά.

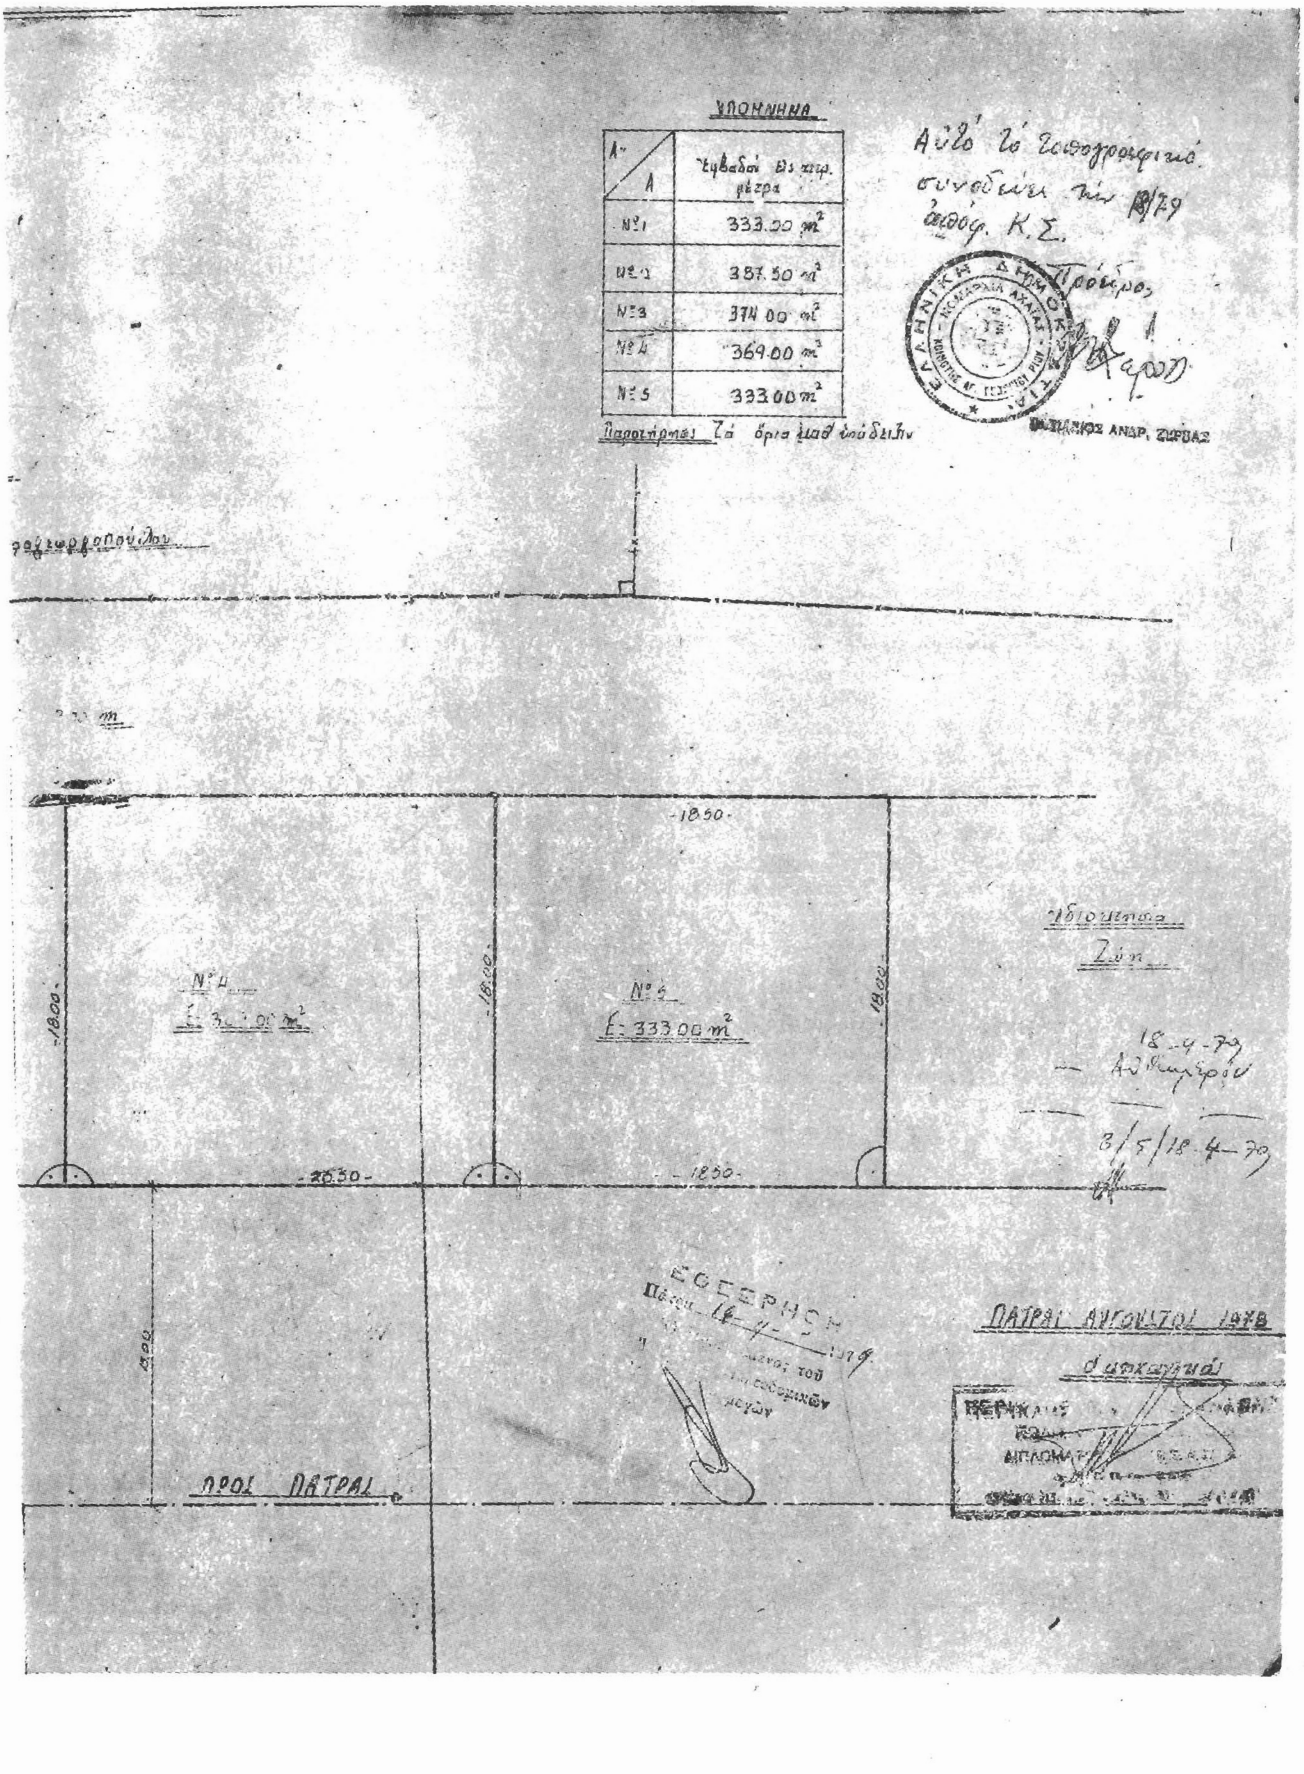
4) Τὴν σύμφωνη γνωμοδότηση τοῦ Ν.Σ.Δ.Ε., ποὺ διατυπώθηκε στὸ 8/5/18.4.1979 Πρακτικό του, ἀποφασίζουμε:

Ἐγκρίνουμε τὴ 18/79 ἀπόφαση τοῦ Κοινοτικοῦ Συμβουλίου Ρίου Πατρῶν, μὲ τὴν ὁποία χαρακτηρίζεται Κοινοτικὸς δρόμος πλάτους 8.00 μ. αὐτὸς ποὺ ἀφήνει σὲ κοινοχρησία ἡ Κλεονίκη Καραγεωργοπούλου μέσα στὰ ὅρια τοῦ προϋπάρχοντος τοῦ ἔτους 1923 οἰκισμοῦ Ρίου Πατρῶν, μὲ τὴν προϋπόθεση ὅτι ὁ δρόμος ποὺ θὰ ἀνοιχτεῖ θὰ εἶναι Κοινοτικὸς καὶ θὰ τεθεῖ σὲ κοινὴ χρήση καὶ εἰδικότερα ὅπως φαίνεται στὸ συνημμένο τοπογραφικὸ διάγραμμα τοῦ Πολιτικοῦ Μηχανικοῦ Περικλῆ Σκαναβῆ, τὸ ὁποῖο εἶναι θεωρημένο ἀπὸ τὸν Προϊστάμενο Τμήμ. Πολεοδ. Ἐφαρμογῶν τῆς Δ.Τ.Υ.Ν. Ἀχαΐας.

Ἡ ἀπόφαση αὐτὴ μὲ τοπογραφικὸ διάγραμμα νὰ δημοσιευθεῖ στὴν Ἐφημερίδα τῆς Κυβερνήσεως.

Πάτραι, 28 Ἀπριλίου 1979
Ὁ Νομάρχης
ΝΙΚ. ΧΑΝΟΣ




ΥΠΟΜΝΗΜΑ
Ἐμβαδὸν εἰς τετρ. μέτρα
Νο 1 333.00 m²
Νο 2 387.50 m²
Νο 3 374.00 m²
Νο 4 369.00 m²
Νο 5 333.00 m²
Παρατήρησις Τὰ ὅρια καθ' ὑπόδειξιν
Αὐτὸ τὸ τοπογραφικὸ συνοδεύει τὴν 18/79 ἀποφ. Κ.Σ.
Ὁ Πρόεδρος
ΑΝΔΡ. ΖΩΡΒΑΣ
-18.50-
Νο 4
Νο 5
Ε: 333.00 m²
-18.00-
Ἰδιοκτησία
Ζάη
18-4-79
-18.50-
ΠΡΟΣ ΠΑΤΡΑΣ
ΠΑΤΡΑΙ ΑΥΓΟΥΣΤΟΣ 1978
ὁ μηχανικός
ΠΕΡΙΚΛΗΣ
ΔΙΠΛΩΜΑΤ.

ΑΝΑΚΟΙΝΩΣΕΙΣ

(11)

Περὶ εἰδοποιήσεως γενομένης καταθέσεως ἀποζημιώσεως ρυμοτομηθέντων κτημάτων εἰς Ἰωάννινα.

Αἱ: 1) Ἐρικαίτη σύζυγος Ἀποστόλου Μπάγκα, τὸ γένος Δημητρίου Τσούνη, 2) Βασιλικὴ σύζυγος Χριστοφόρου Καστάνου, 3) Βασιλικὴ χήρα Νικολάου Τσούνη, 4) Ἑλένη χήρα Δημητρίου Τσούνη καὶ 5) ὁ Εὐάγγελος Νικολάου Τσούνης, κάτοικοι ἅπαντες Ἰωαννίνων, κατέθεσαν εἰς τὸ ἐν Ἰωαννίνοις Ὑποκατάστημα τοῦ Ταμείου Παρακαταθηκῶν καὶ Δανείων ὑπὲρ τῆς Ἀλεξάνδρας Παΐλα ἢ τῶν νομίμως ἀναγνωρισθησομένων δικαιούχων, τὸ ποσὸν τῶν δραχμῶν τριῶν χιλιάδων πεντακοσίων (3.500) ἐκδοθέντος τοῦ ὑπ' ἀριθ. 52482/15.5.1979 γραμματίου συστάσεως παρακαταθήκης τοῦ ὡς ἄνω Ταμείου, κατατεθέντος εἰς τὸν Συμβολαιογράφον Ἰωαννίνων Ἐλευθέριον Φαρμάκην, διὰ τῆς ὑπ' ἀριθ. 16838/25.6.1979 πράξεως καταθέσεως αὐτοῦ, δι' ἀποζημίωσιν καθορισθεῖσαν διὰ τῆς ὑπ' ἀριθ. 193/78 ἀποφάσεως τοῦ Μονομελοῦς Πρωτοδικείου Ἰωαννίνων, διὰ ρυμοτόμησιν μανδροτοίχου 35 μ³, δυνάμει τῆς ὑπ' ἀριθ. 5068/1747/76 πράξεως ἀναλογισμοῦ ὑποχρεώσεων τῆς Δ/νσεως Τεχν. Ὑπηρεσιῶν Ἰωαννίνων, ἀντὶ τοῦ βαρυνομένου μὲ τὴν καταβολὴν ταύτης, ὡς ὑποχρέου, Δήμου Ἰωαννιτῶν.

Ἐν Ἰωαννίνοις τῇ 25 Ἰουνίου 1979

Ὁ Πληρεξούσιος Δικηγόρος
ΑΡΙΣΤΟΜΕΝΗΣ Κ. ΜΟΣΧΟΣ

(Ἀριθ. τριπ. ΙΒ' Δημ. Ταμ. Ἀθ. 40057/79, τῆς 28.6.79)

ΑΠΟ ΤΟ ΕΘΝΙΚΟ ΤΥΠΟΓΡΑΦΕΙΟ